
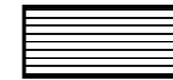


周辺環境整備要望図【道路・出入口整備】

資料 1

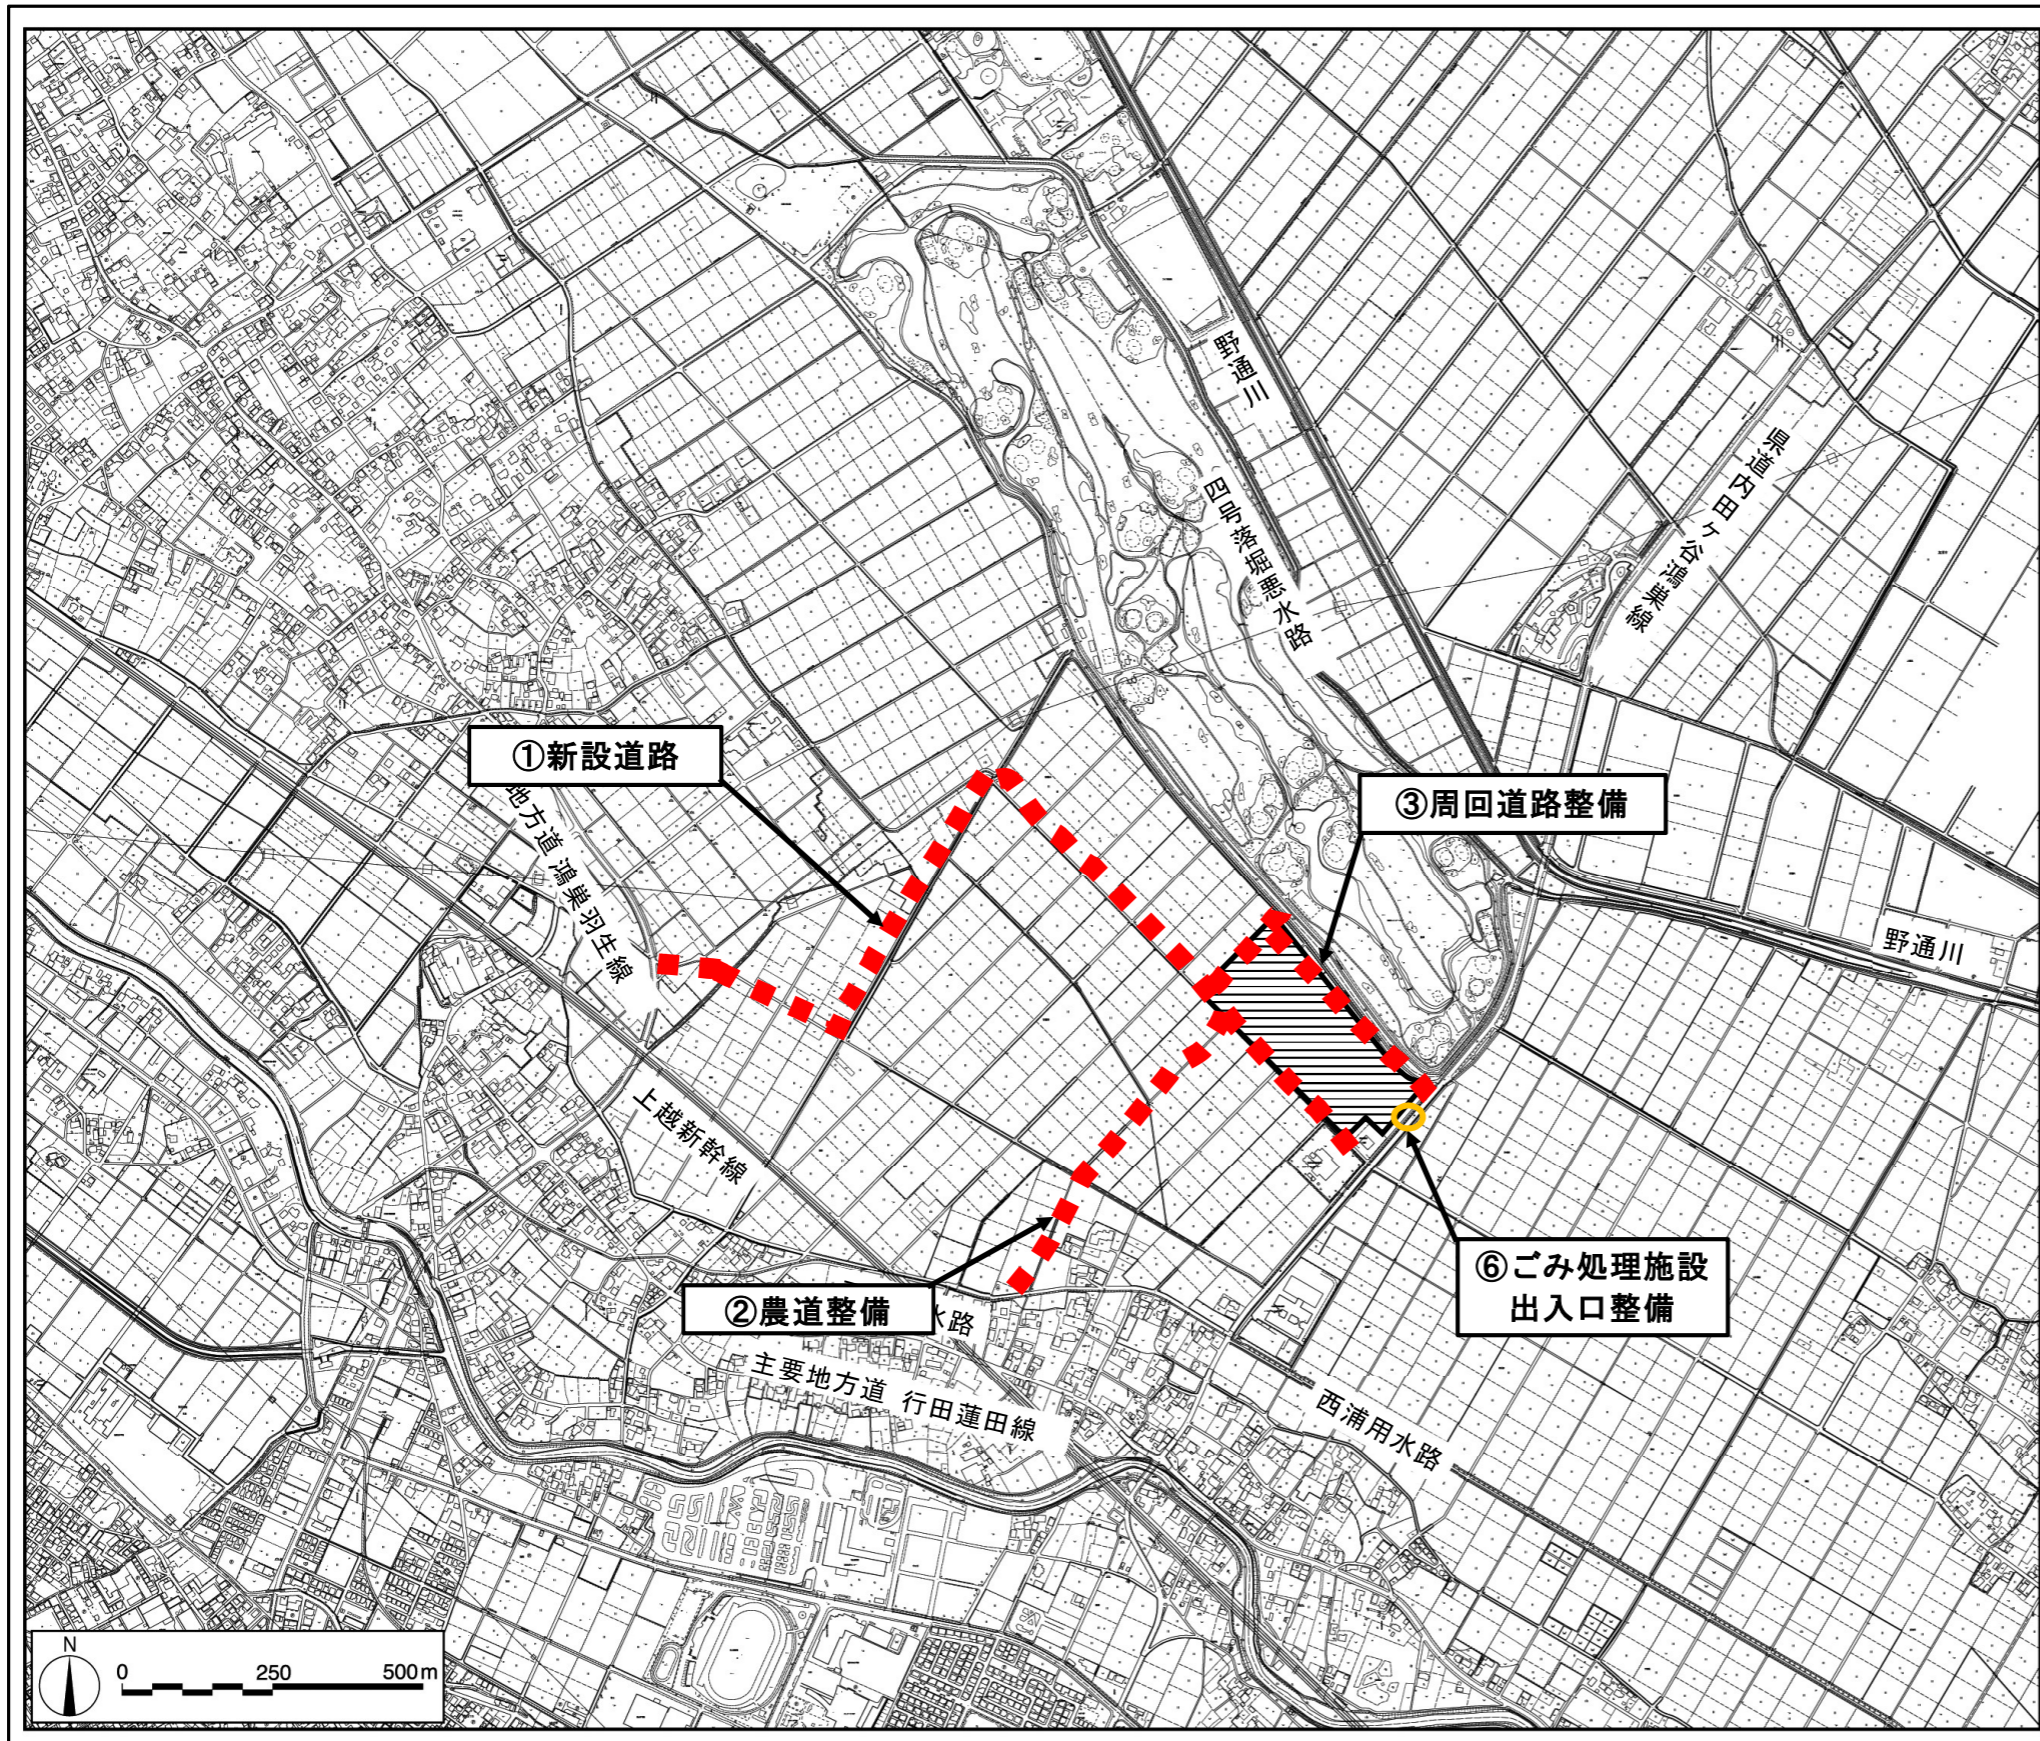

建設予定地

1. 組合整備箇所



市道 (①・②・③)



ごみ処理施設出入口
整備 (⑥)

