写

搬出入路整備計画箇所

資料2－2

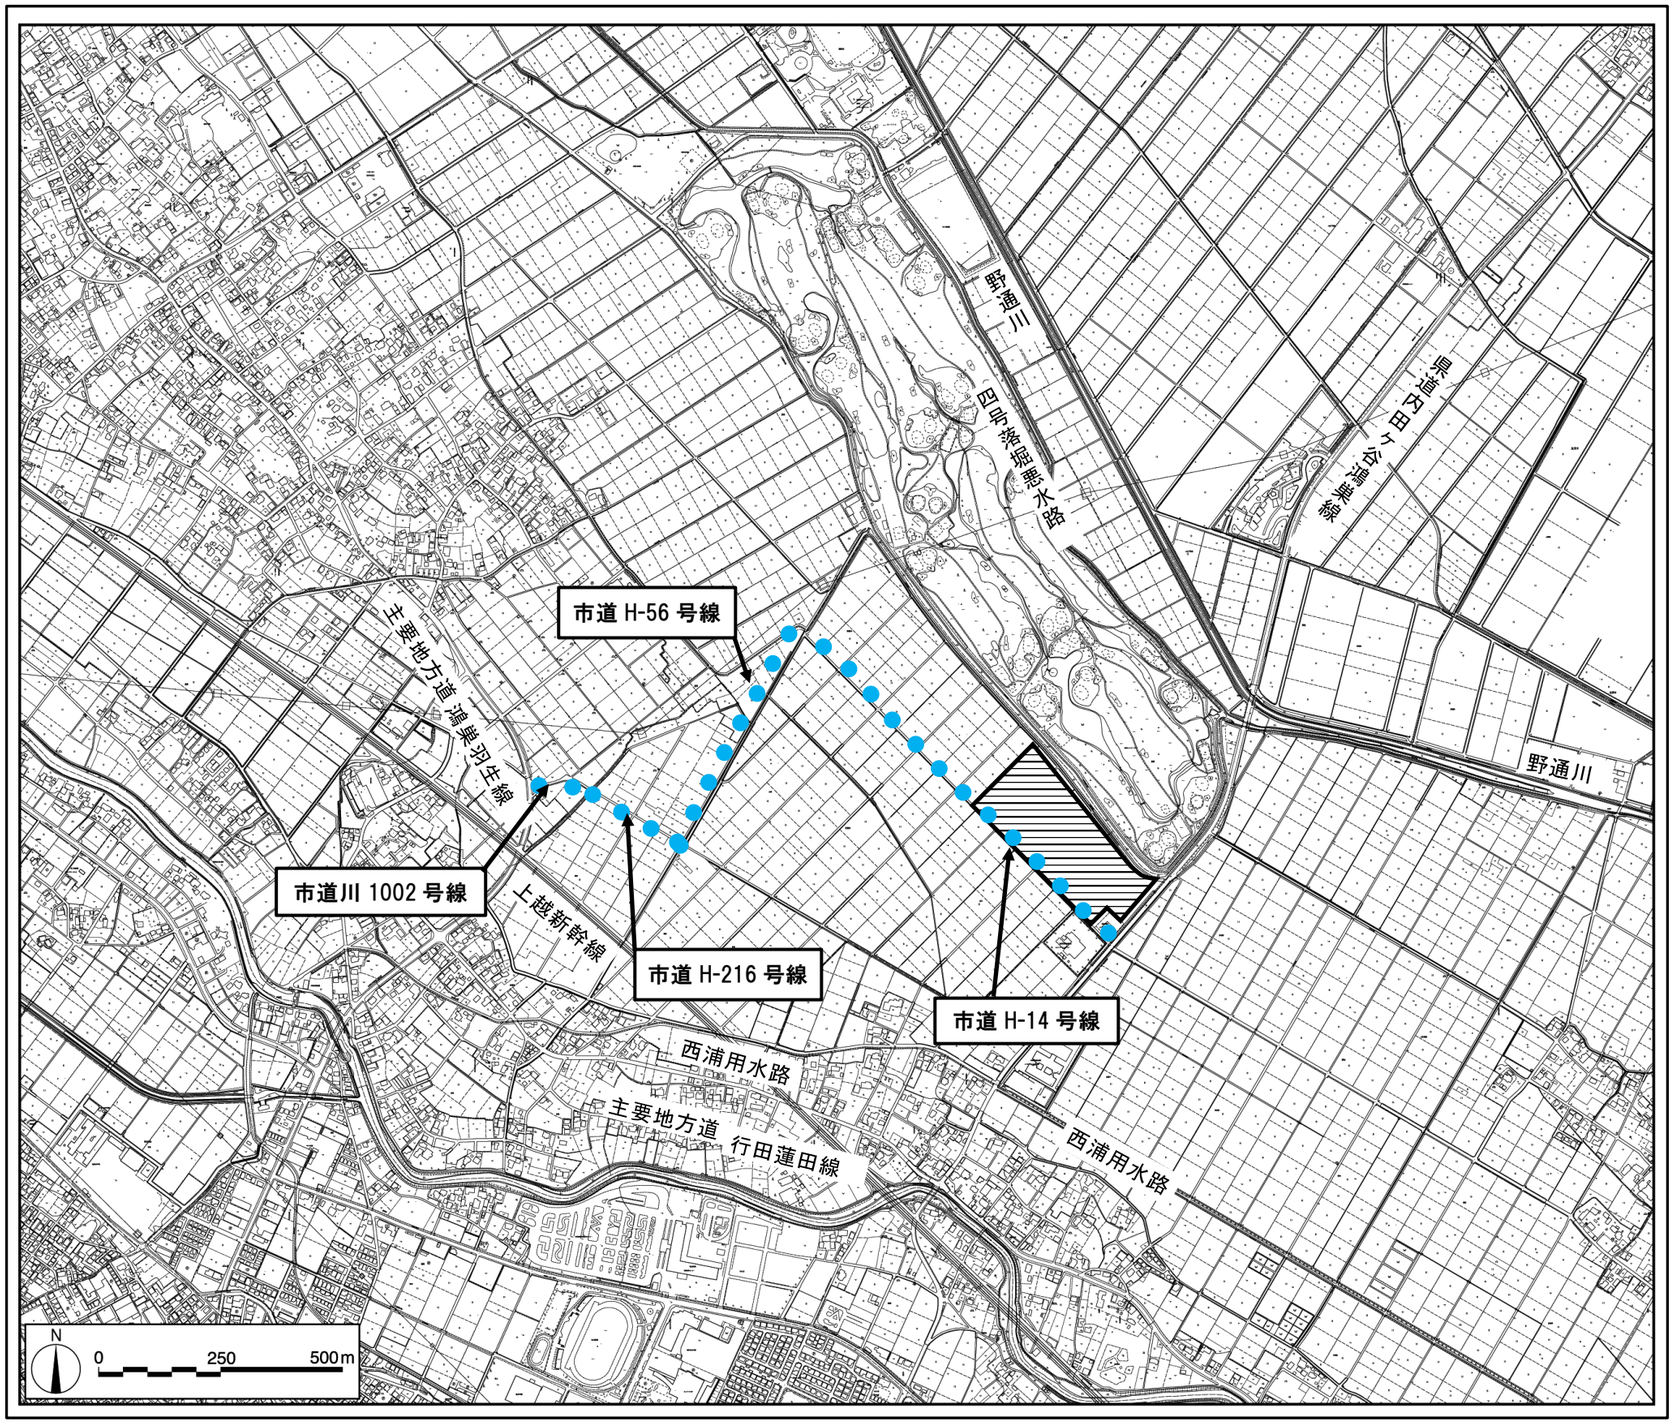

建設予定地

整備箇所